














legenda

-  cursos d'água (rios, riachos, córregos)
-  curvas de nível (intervalo de 20 em 20 m)
-  zona residencial/comercial de alta densidade (Z3)
-  zona residencial/comercial de média densidade (Z2)
-  zona residencial/comercial de baixa densidade (Z1)
-  zona de indústrias e serviços pesados (ZIS)
-  zona de preservação ambiental (Z0)
-  contorno rodoviário proposto
-  via coletora função coletora
-  via local função via local
-  perímetro urbano
-  perímetro de expansão urbana



DADOS

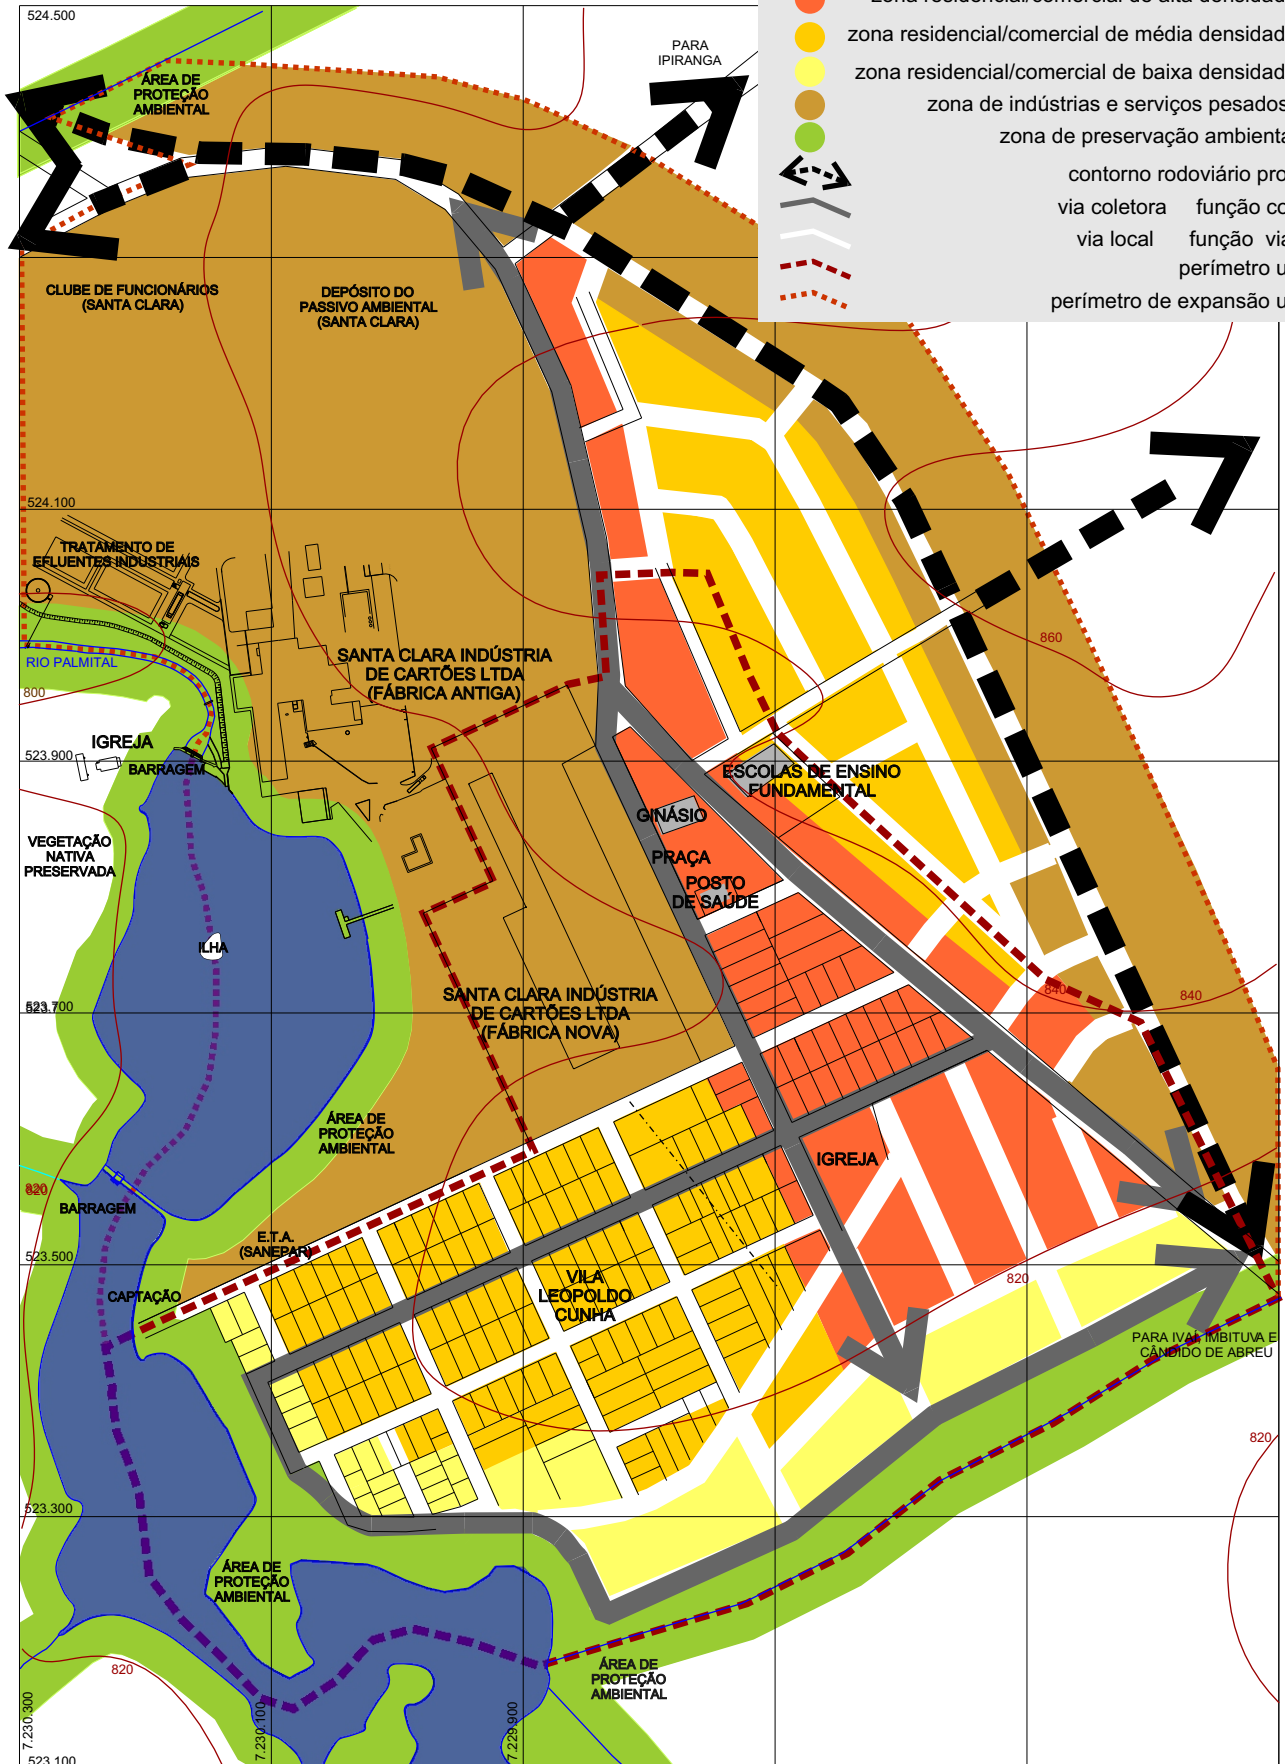FONTE: ANÁLISE TEMÁTICA INTEGRADA. PLANO DIRETOR MUNICIPAL DE IVAÍ.
PREFEITURA MUNICIPAL DE IVAÍ & LAROCCA ASSOCIADOS S/C LTDA, 2004.

MAPA BASE


FONTE: LEVANTAMENTO TOPOGRÁFICO. SANTA CLARA IND. DE CARTÕES LTDA, 2004.
CONSISTÊNCIA: CARTA PRUDENTÓPOLIS. SERVIÇO GEOGRÁFICO DO EXÉRCITO, 1967.
FOTOS AÉREAS ESTADUAIS. INSTITUTO AMBIENTAL DO PARANÁ, 1980.

EDIÇÃO

LAROCCA ASSOCIADOS S/C LTDA, 2004.

informações técnicas

ESCALA 1: 6.000
CURVAS DE NÍVEL DE 20 EM 20m
QUADRICULADO DE 200 EM 200 m
MAPA ELABORADO EM AUTOCAD R12 E
EDITADO EM COREL DRAW VERSÃO 10

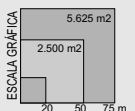

PLANO DIRETOR MUNICIPAL DE IVAÍ
DIRETRIZES E PROPOSIÇÕES
PRANCHA 36 - ESTRUTURAÇÃO ESPACIAL DE PALMITAL