





 

 




ações previstas

Extensão do sistema de coleta a parte da zona rural.

Criar consórcio para uso compartilhado do aterro sanitário.

Implantar coleta seletiva (com separação na origem) pelo menos na sede municipal.

legenda

-  corpos d'água (rios, riachos, córregos)
-  rodovia estadual PR -522 (com pavimentação)
-  rodovia federal BR -487 (sem pavimentação)
-  rodovia municipal (sem pavimentação)
-  limite municipal
-  áreas urbanas/expansão urbana com atual coleta de lixo tri-semanal
-  áreas urbanas/expansão urbana com atual coleta de lixo tri-semanal implantação de coleta seletiva
-  áreas urbanas/expansão urbana para implantação de coleta de lixo tri-semanal
-  percurso atual onde há coleta de lixo
-  extensão do percurso onde há coleta de lixo
-  aterro sanitário a ser re-estruturado

dados técnicos

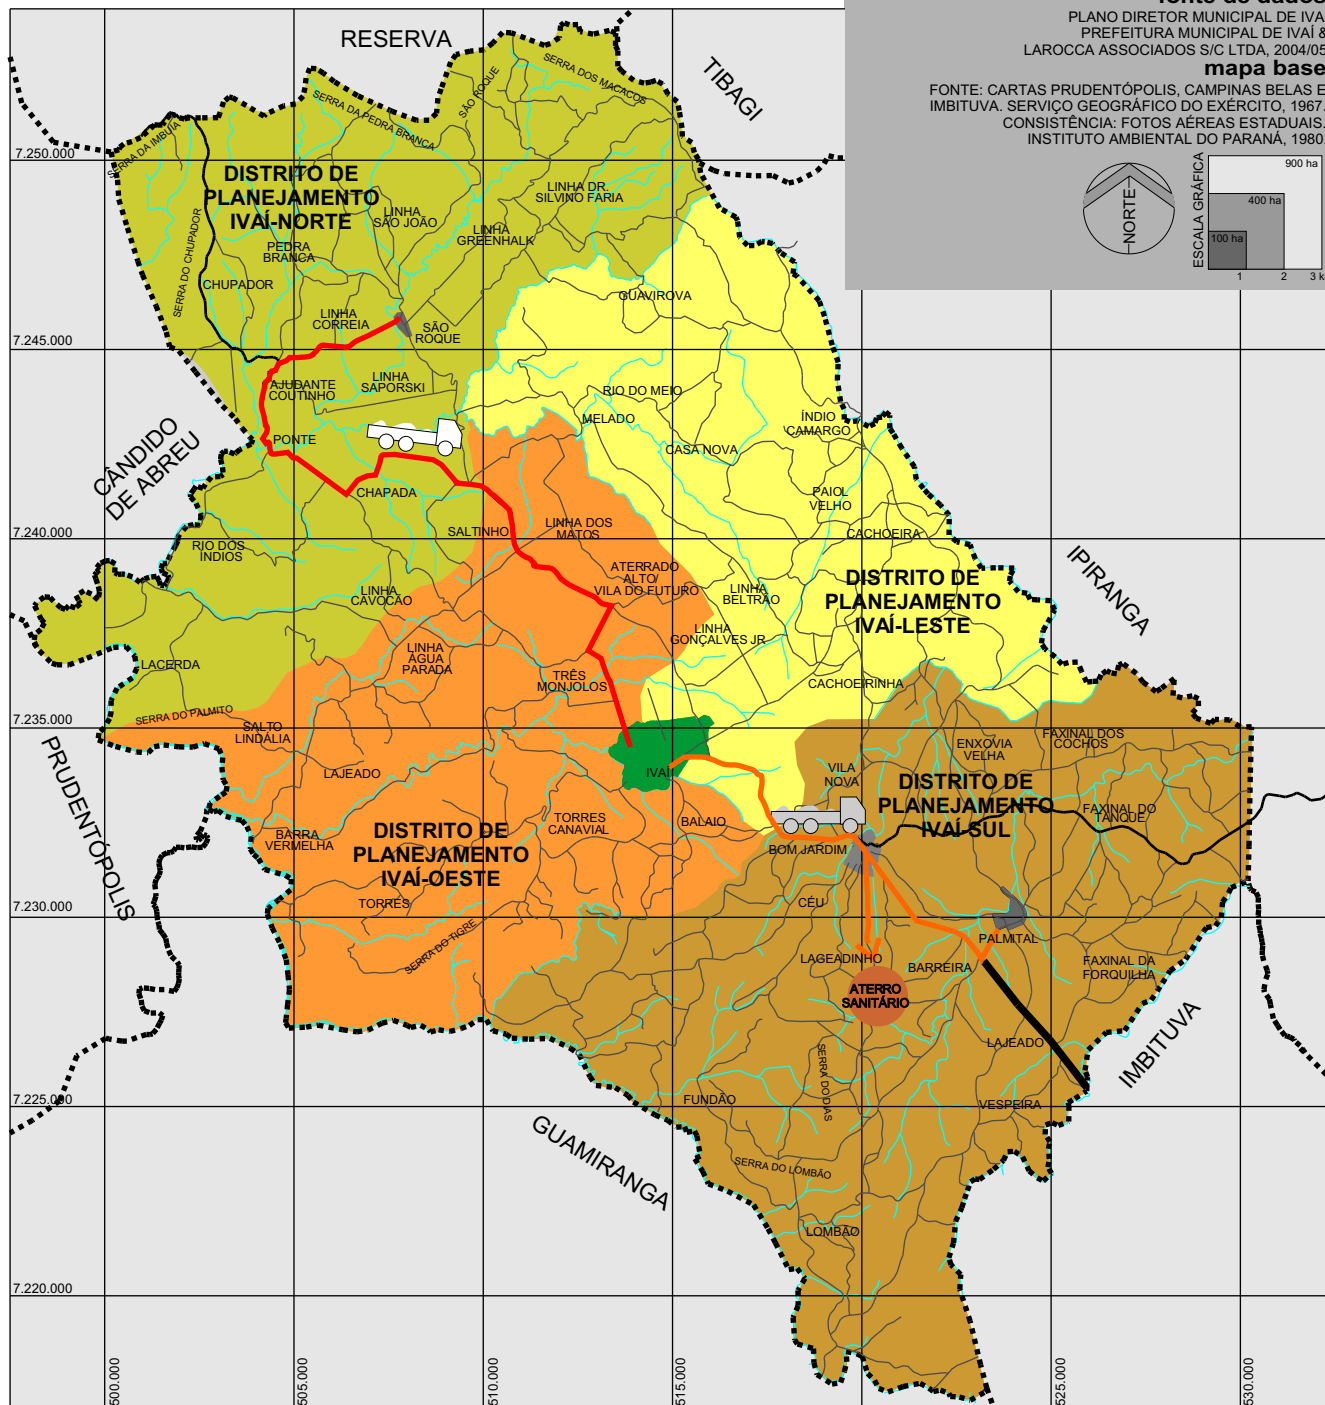
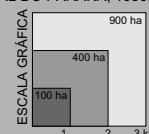
ESCALA : 1/200.000 - MALHA UTM DE 500 M
PRODUZIDO EM CAD R12 - EDITADO EM COREL V10

fonte de dados

PLANO DIRETOR MUNICIPAL DE IVAÍ
PREFEITURA MUNICIPAL DE IVAÍ &
LAROCCA ASSOCIADOS S/C LTDA, 2004/05

mapa base

FONTE: CARTAS PRUDENTÓPOLIS, CAMPINAS BELAS E
IMBITUVA. SERVIÇO GEOGRÁFICO DO EXÉRCITO, 1967.
CONSISTÊNCIA: FOTOS AÉREAS ESTADUAIS.
INSTITUTO AMBIENTAL DO PARANÁ, 1980.



PLANO DIRETOR MUNICIPAL DE IVAÍ
PLANO DE AÇÃO E INVESTIMENTOS
**PRANCHA 63 - PROGRAMA DE
COLETA E DISPOSIÇÃO FINAL
DOS RESÍDUOS SÓLIDOS**