

ações previstas










Construção de Centro de Educação Infantil de grande porte na área urbana de Ivaí.

Plano de Universalização da Oferta de Educação Infantil levantamentos físicos e de demanda / especificação de equipe mínima (inclusive qualificação mínima a ser exigida).

Projetos de adaptação, reformas e implantação de CEIs e mini-CEIs.

Criação/reforço de equipe de educação infantil no âmbito do Departamento de Educação.

legenda

-  corpos d'água (rios, riachos, córregos)
-  rodovia estadual PR -522 (com pavimentação)
-  rodovia federal BR -487 (sem pavimentação)
-  rodovia municipal (sem pavimentação)
-  limite municipal
-  sistema de ensino infantil com um centro de educação infantil integrado à escola fundamental e um centro isolado de grande porte
-  centro de educação infantil integrado à escola de ensino fundamental
-  possível adaptação de escola multisseriada existente para centro de educação infantil isolado
-  possível reabertura de escola multisseriada existente para centro de educação infantil isolado

dados técnicos



ESCALA : 1/200.000 - MALHA UTM DE 500 M
PRODUZIDO EM CAD R12 - EDITADO EM COREL V10

fonte de dados

PLANO DIRETOR MUNICIPAL DE IVAÍ
PREFEITURA MUNICIPAL DE IVAÍ &
LAROCCA ASSOCIADOS S/C LTDA, 2004/05

mapa base

FONTE: CARTAS PRUDENTÓPOLIS, CAMPINAS BELAS E
IMBITUVA. SERVIÇO GEOGRÁFICO DO EXÉRCITO, 1967.
CONSISTÊNCIA: FOTOS AÉREAS ESTADUAIS.
INSTITUTO AMBIENTAL DO PARANÁ, 1980.

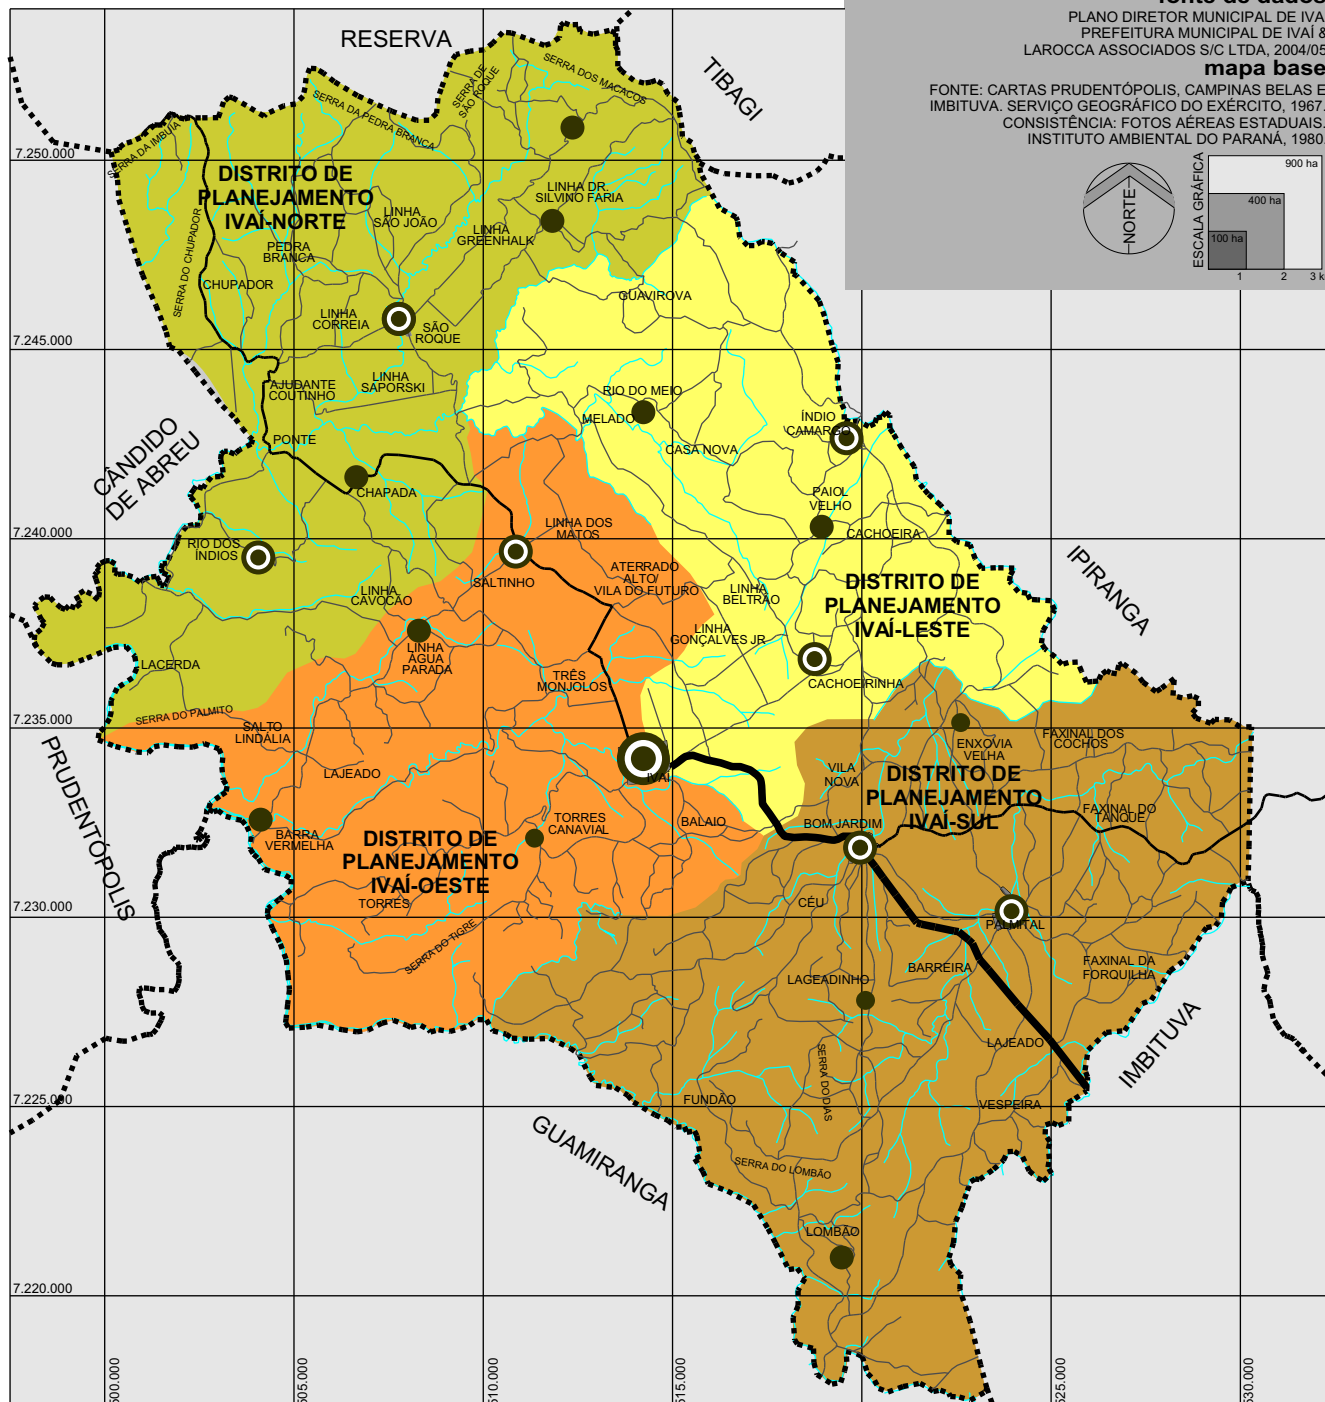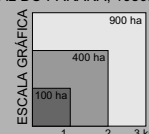

PLANO DIRETOR MUNICIPAL DE IVAÍ
PLANO DE AÇÃO E INVESTIMENTOS
**PRANCHA 74 - PROGRAMA DE
UNIVERSALIZAÇÃO DA EDUCAÇÃO
INFANTIL DE IVAÍ**